

Verzolari

POLITECNICO DI TORINO	
COLLOCAZIONE	
50	
326	
BIBLIOTECA CENTRALE	

ALBUGNANO [ALESSANDRIA]

L'ABBAZIA DI VEZZOLANO


1	Veduta prospettica . . .	
2	Pianta d'assieme . . .	1:200
3	Veduta della Facciata . . .	1:100
4	» del Fianco a Sud . .	»
5	» del Fianco a Nord .	»
6	Sezione trasversale . . .	»
7	» longitudinale . . .	»

TORINO • 1913

Rilievo di

P. Pedrin Bonora


ABBAZIA DI N. S. DEL VAZZOLANO

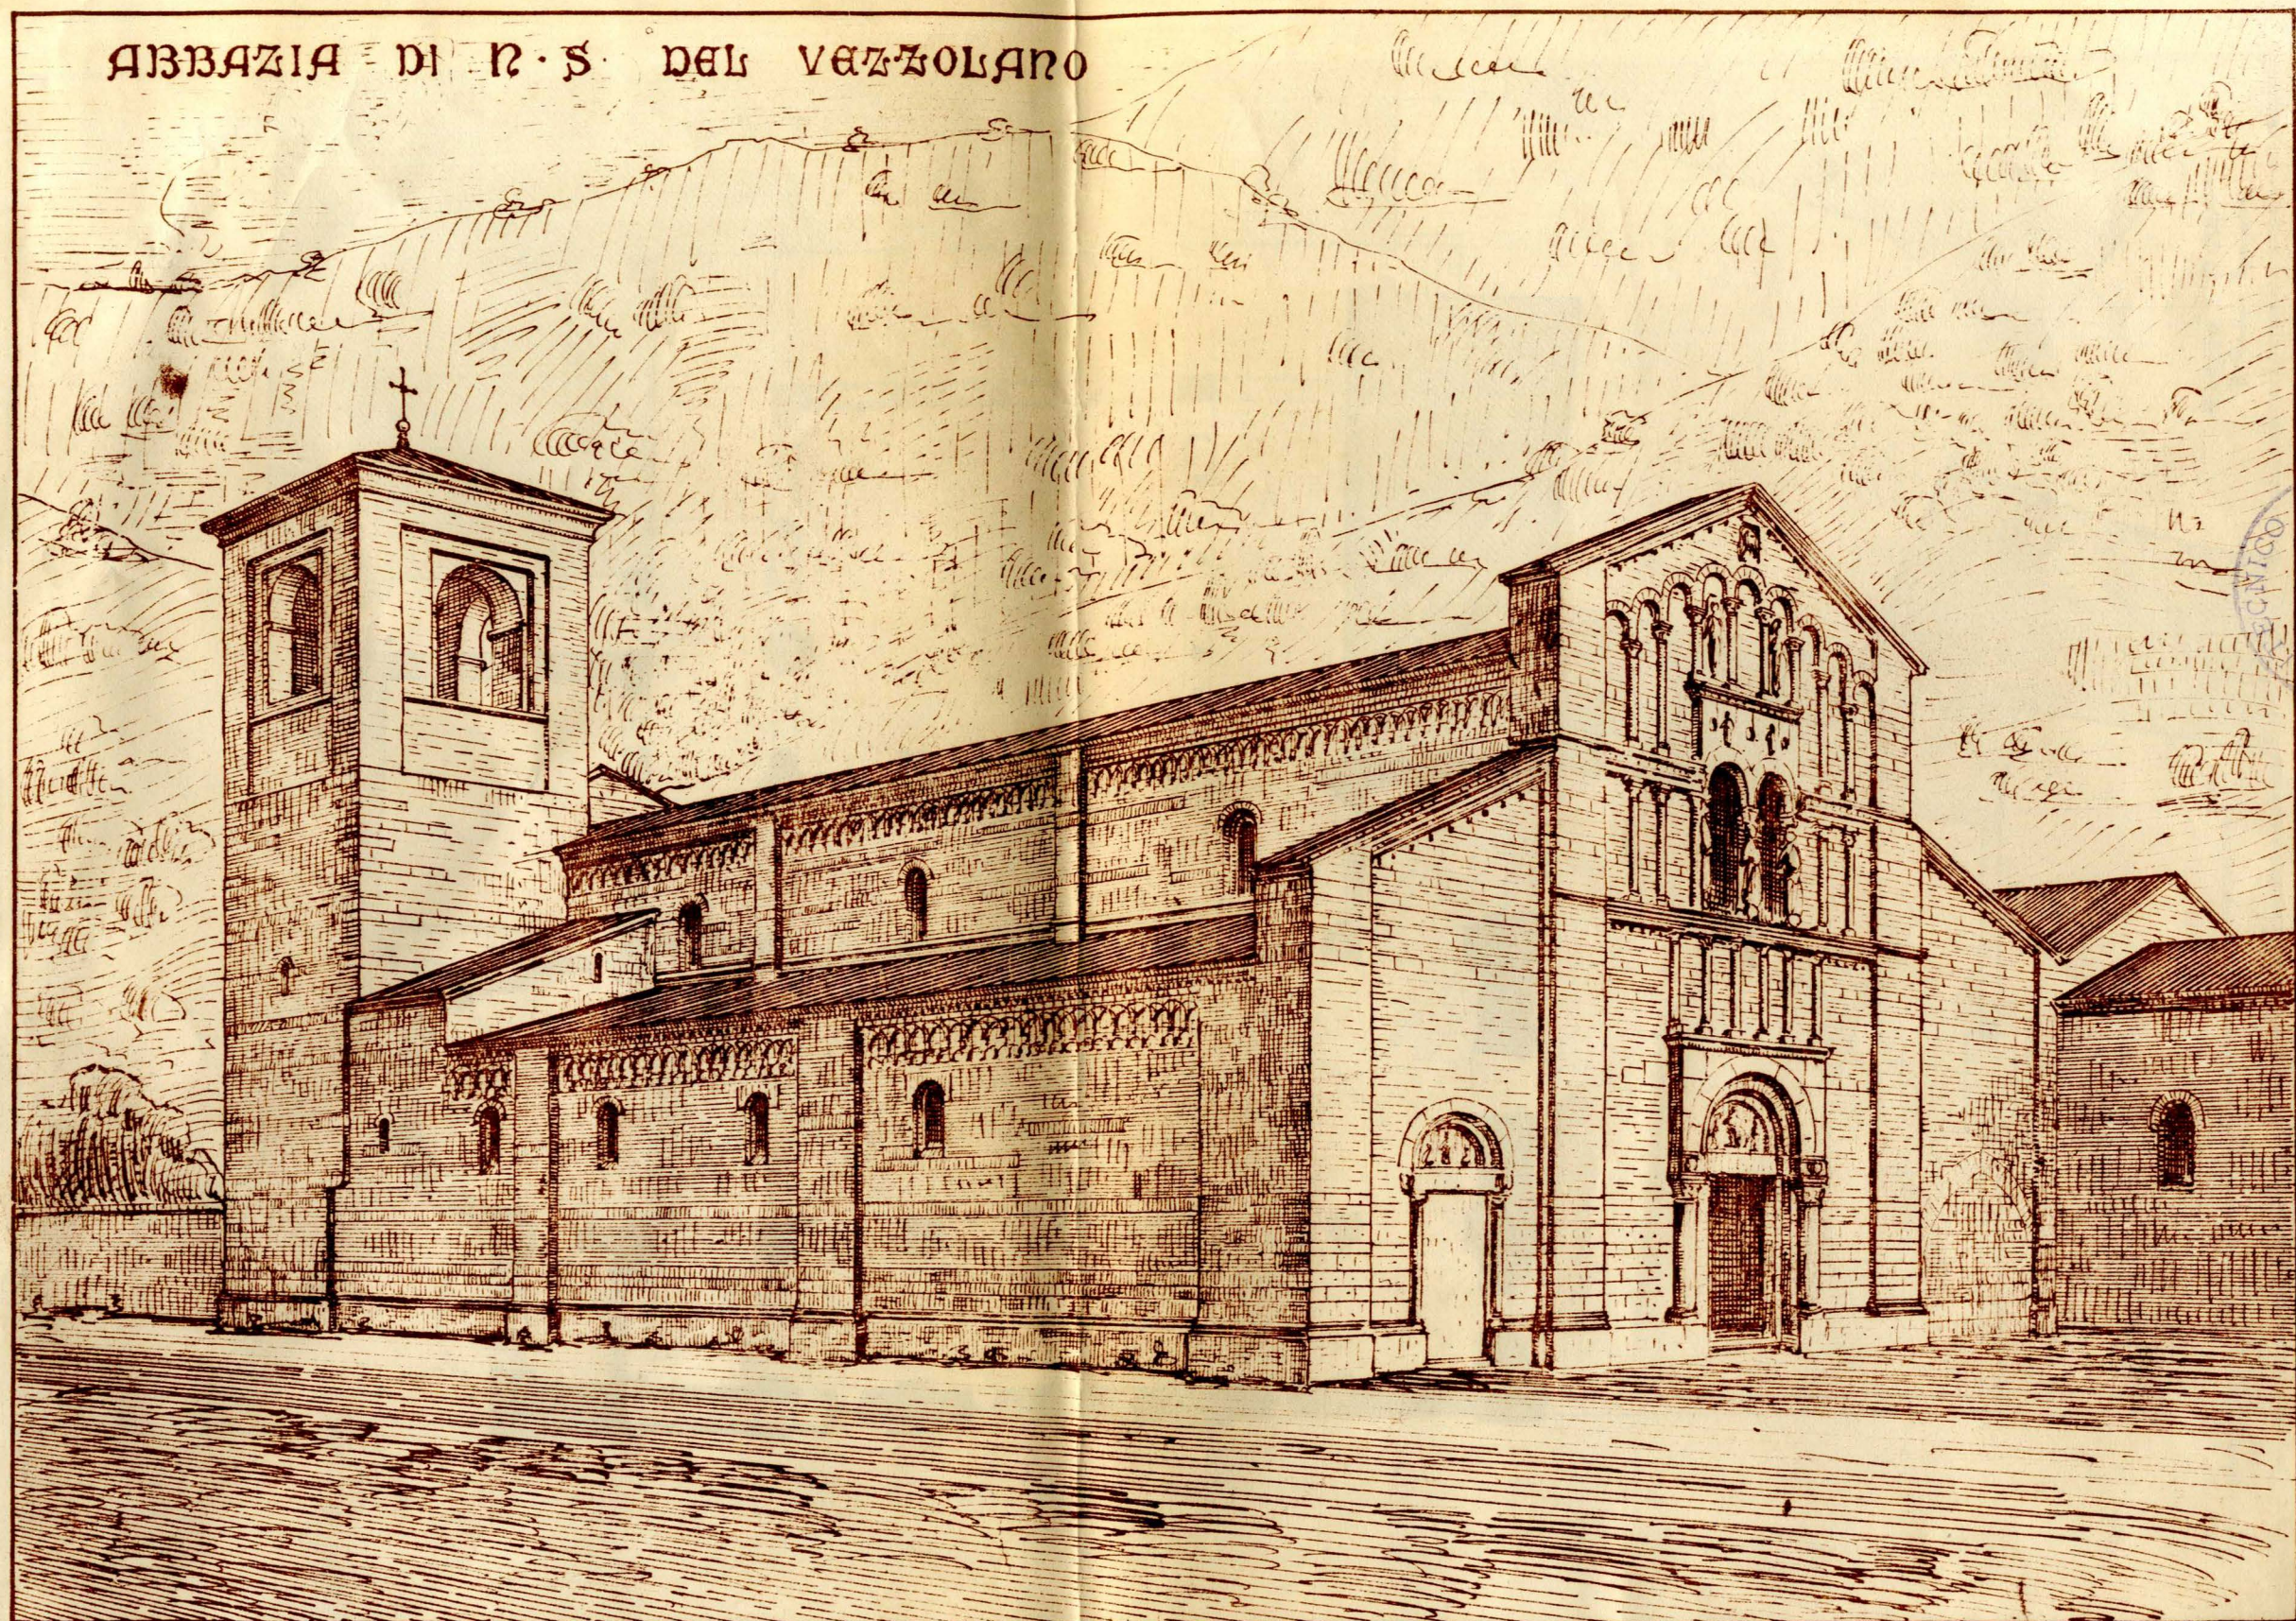

= TORINO MCMLIII = P. Pedrin Bonora =

1613



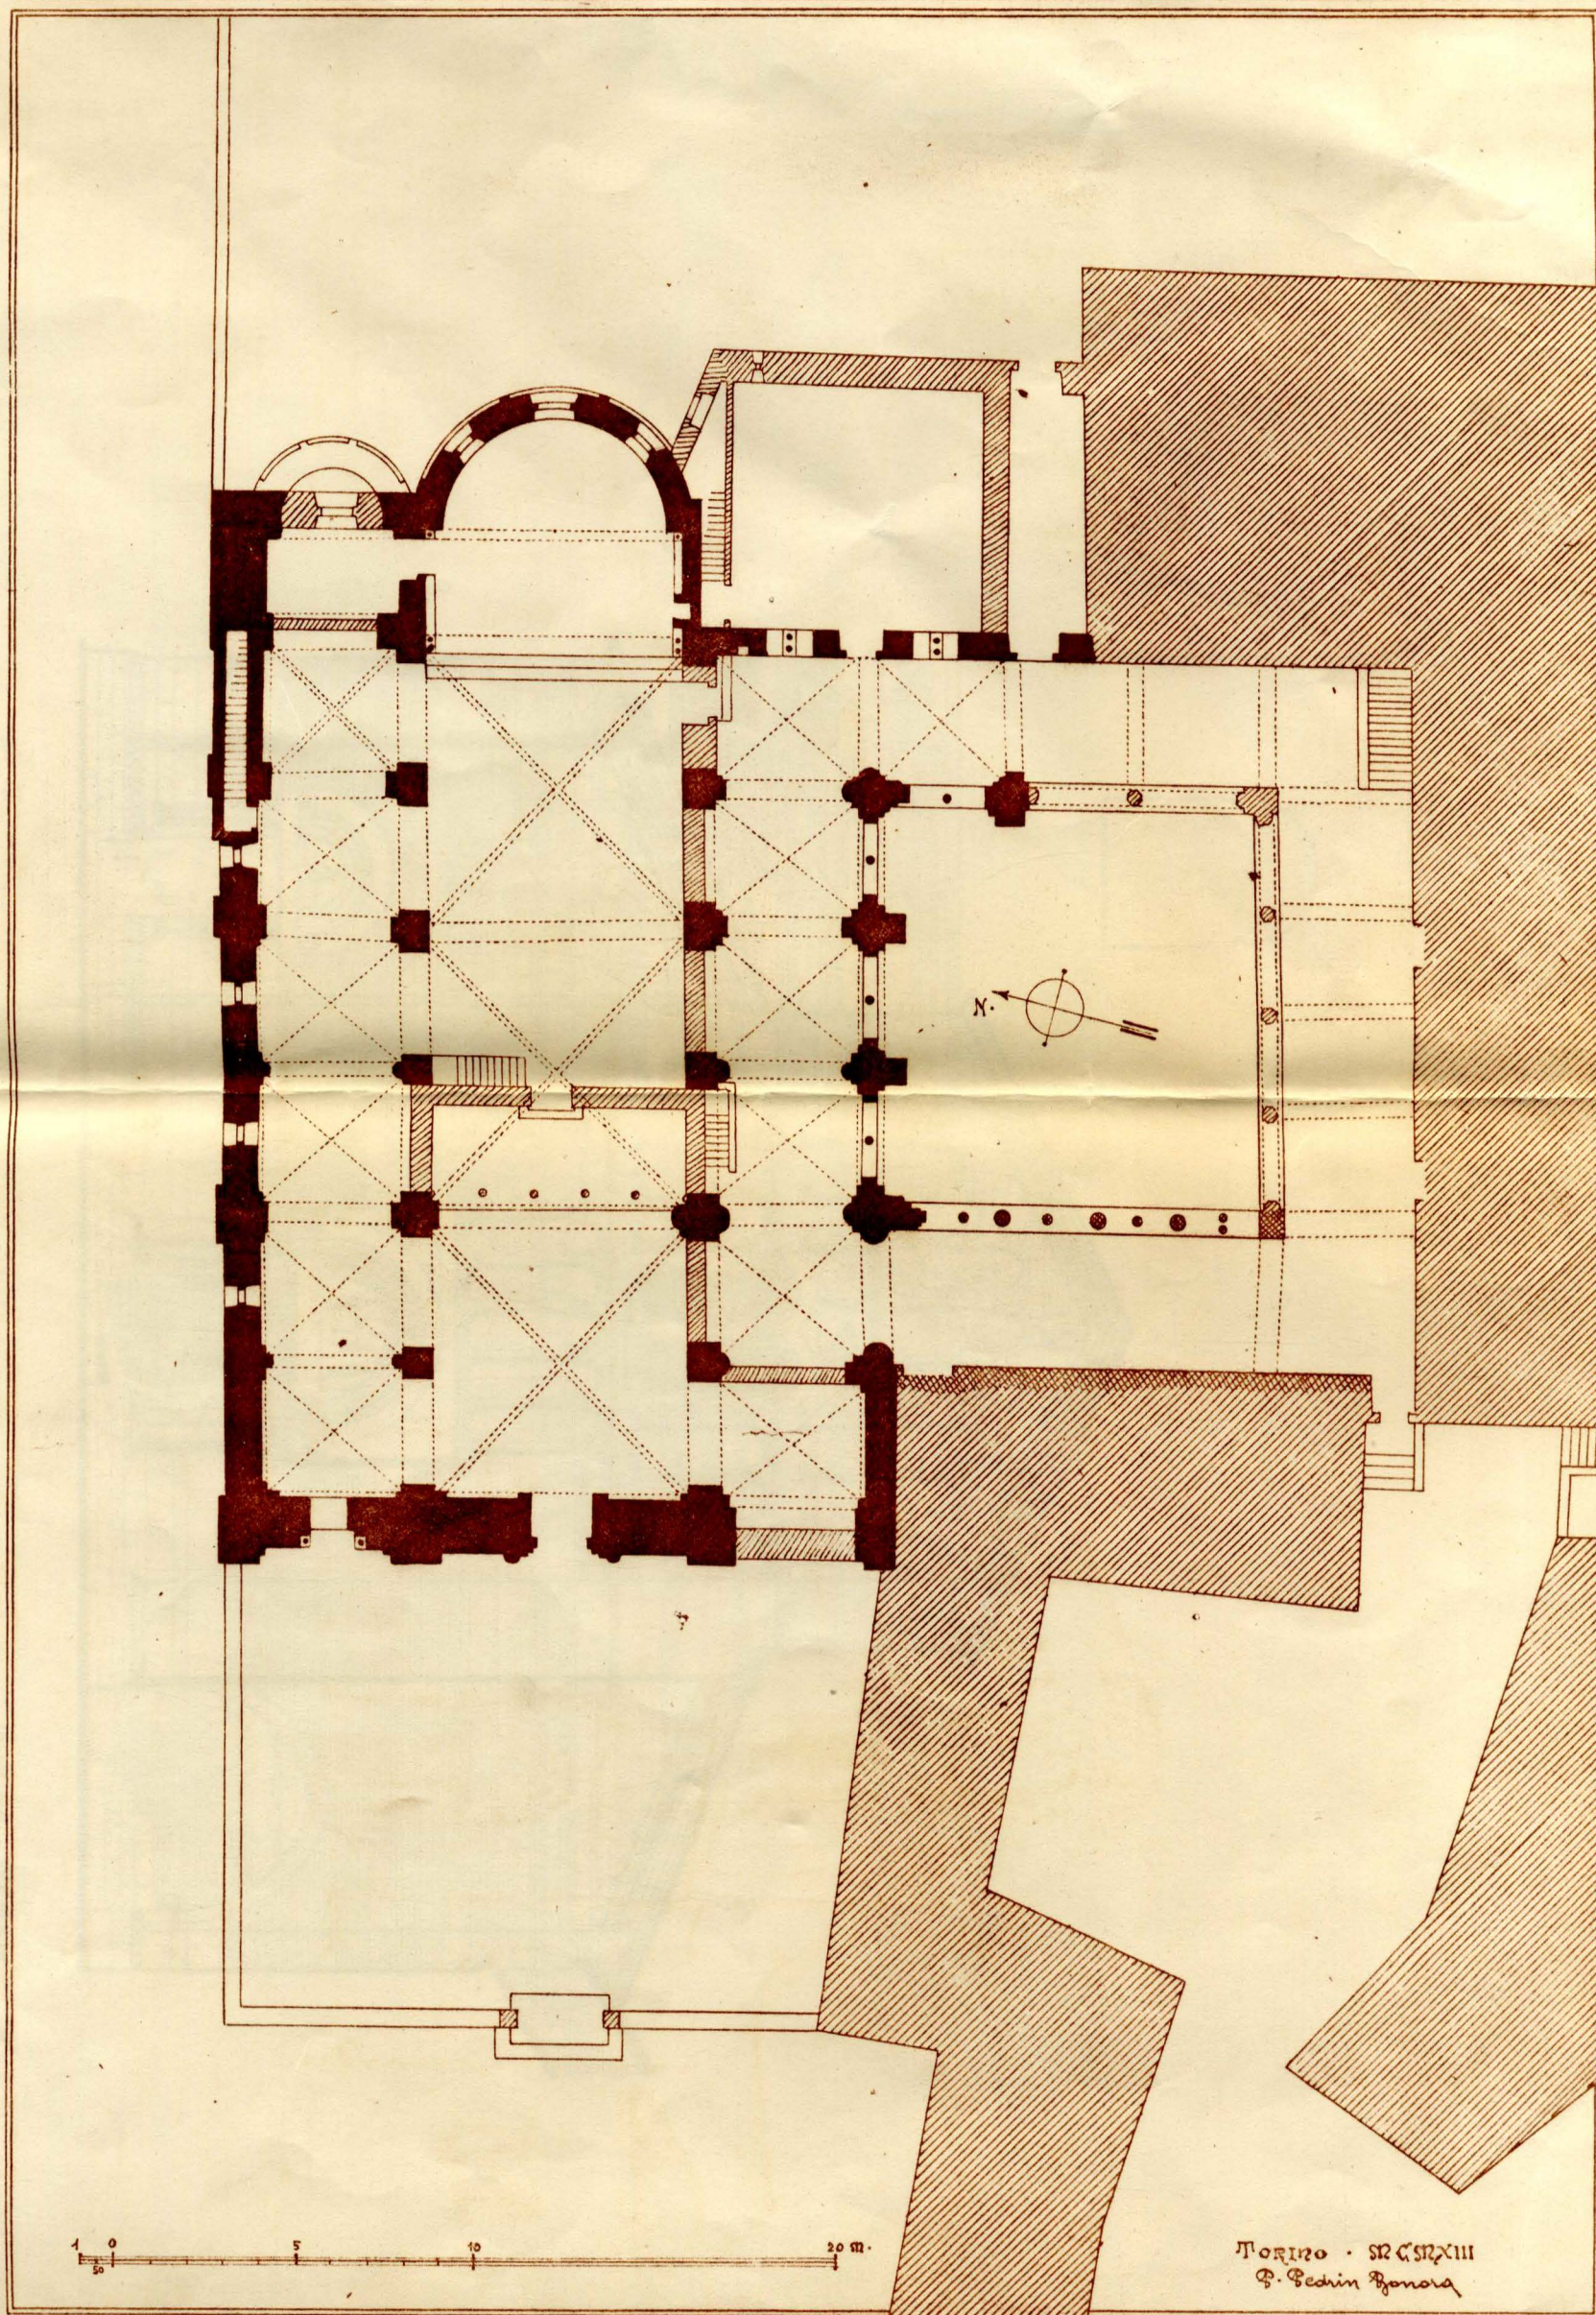

Torino - 1873
P. Pedini Bonora

ABBAZIA DI N. S. DEL VEZZOLANO



Verdita della Facciata 1:100



Torino · MCMXIII
P. Pedini Bonora


ABBZIA DI N. S. DEL VIZZOLANO

Veduta dal Fianco a Sud 1:100

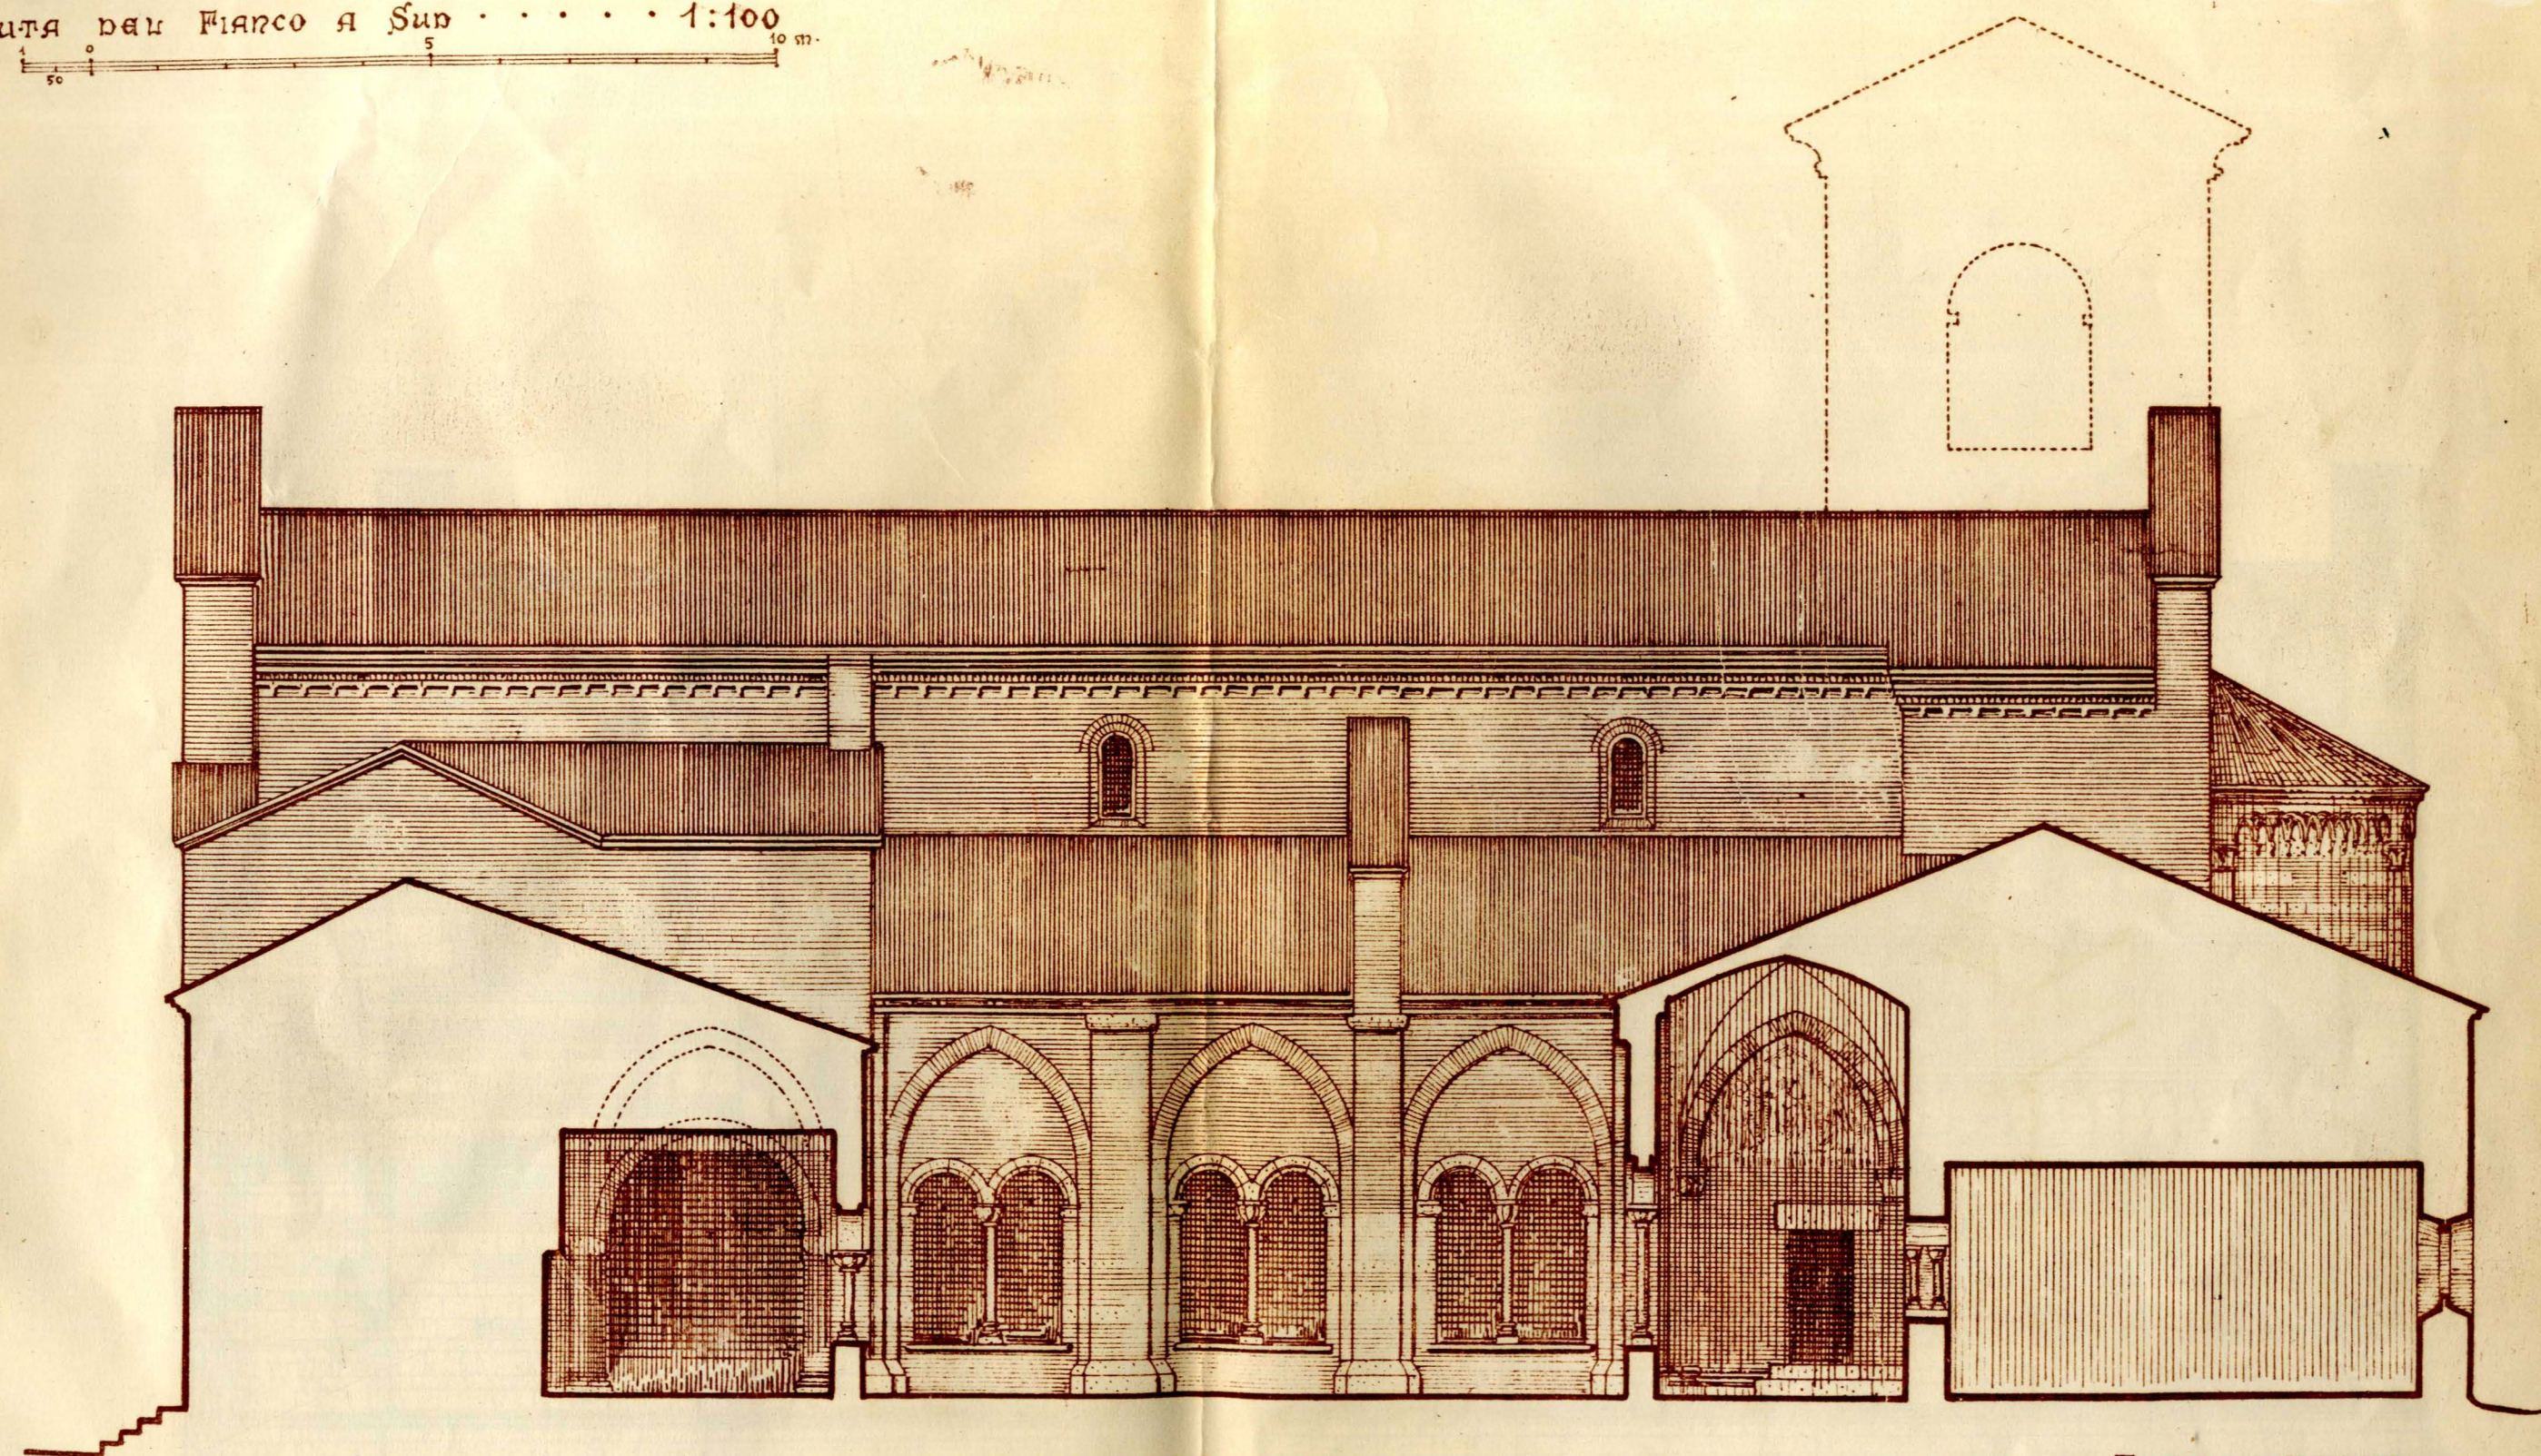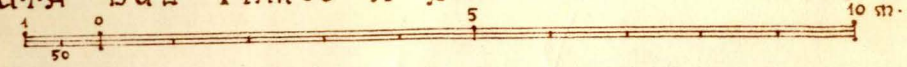

TORINO - 1853
P. Pedini Bonora



ABBAZIA DI N. S. DEL VETZOLANO
Veduta del Fianco a Nord . . . 1:100

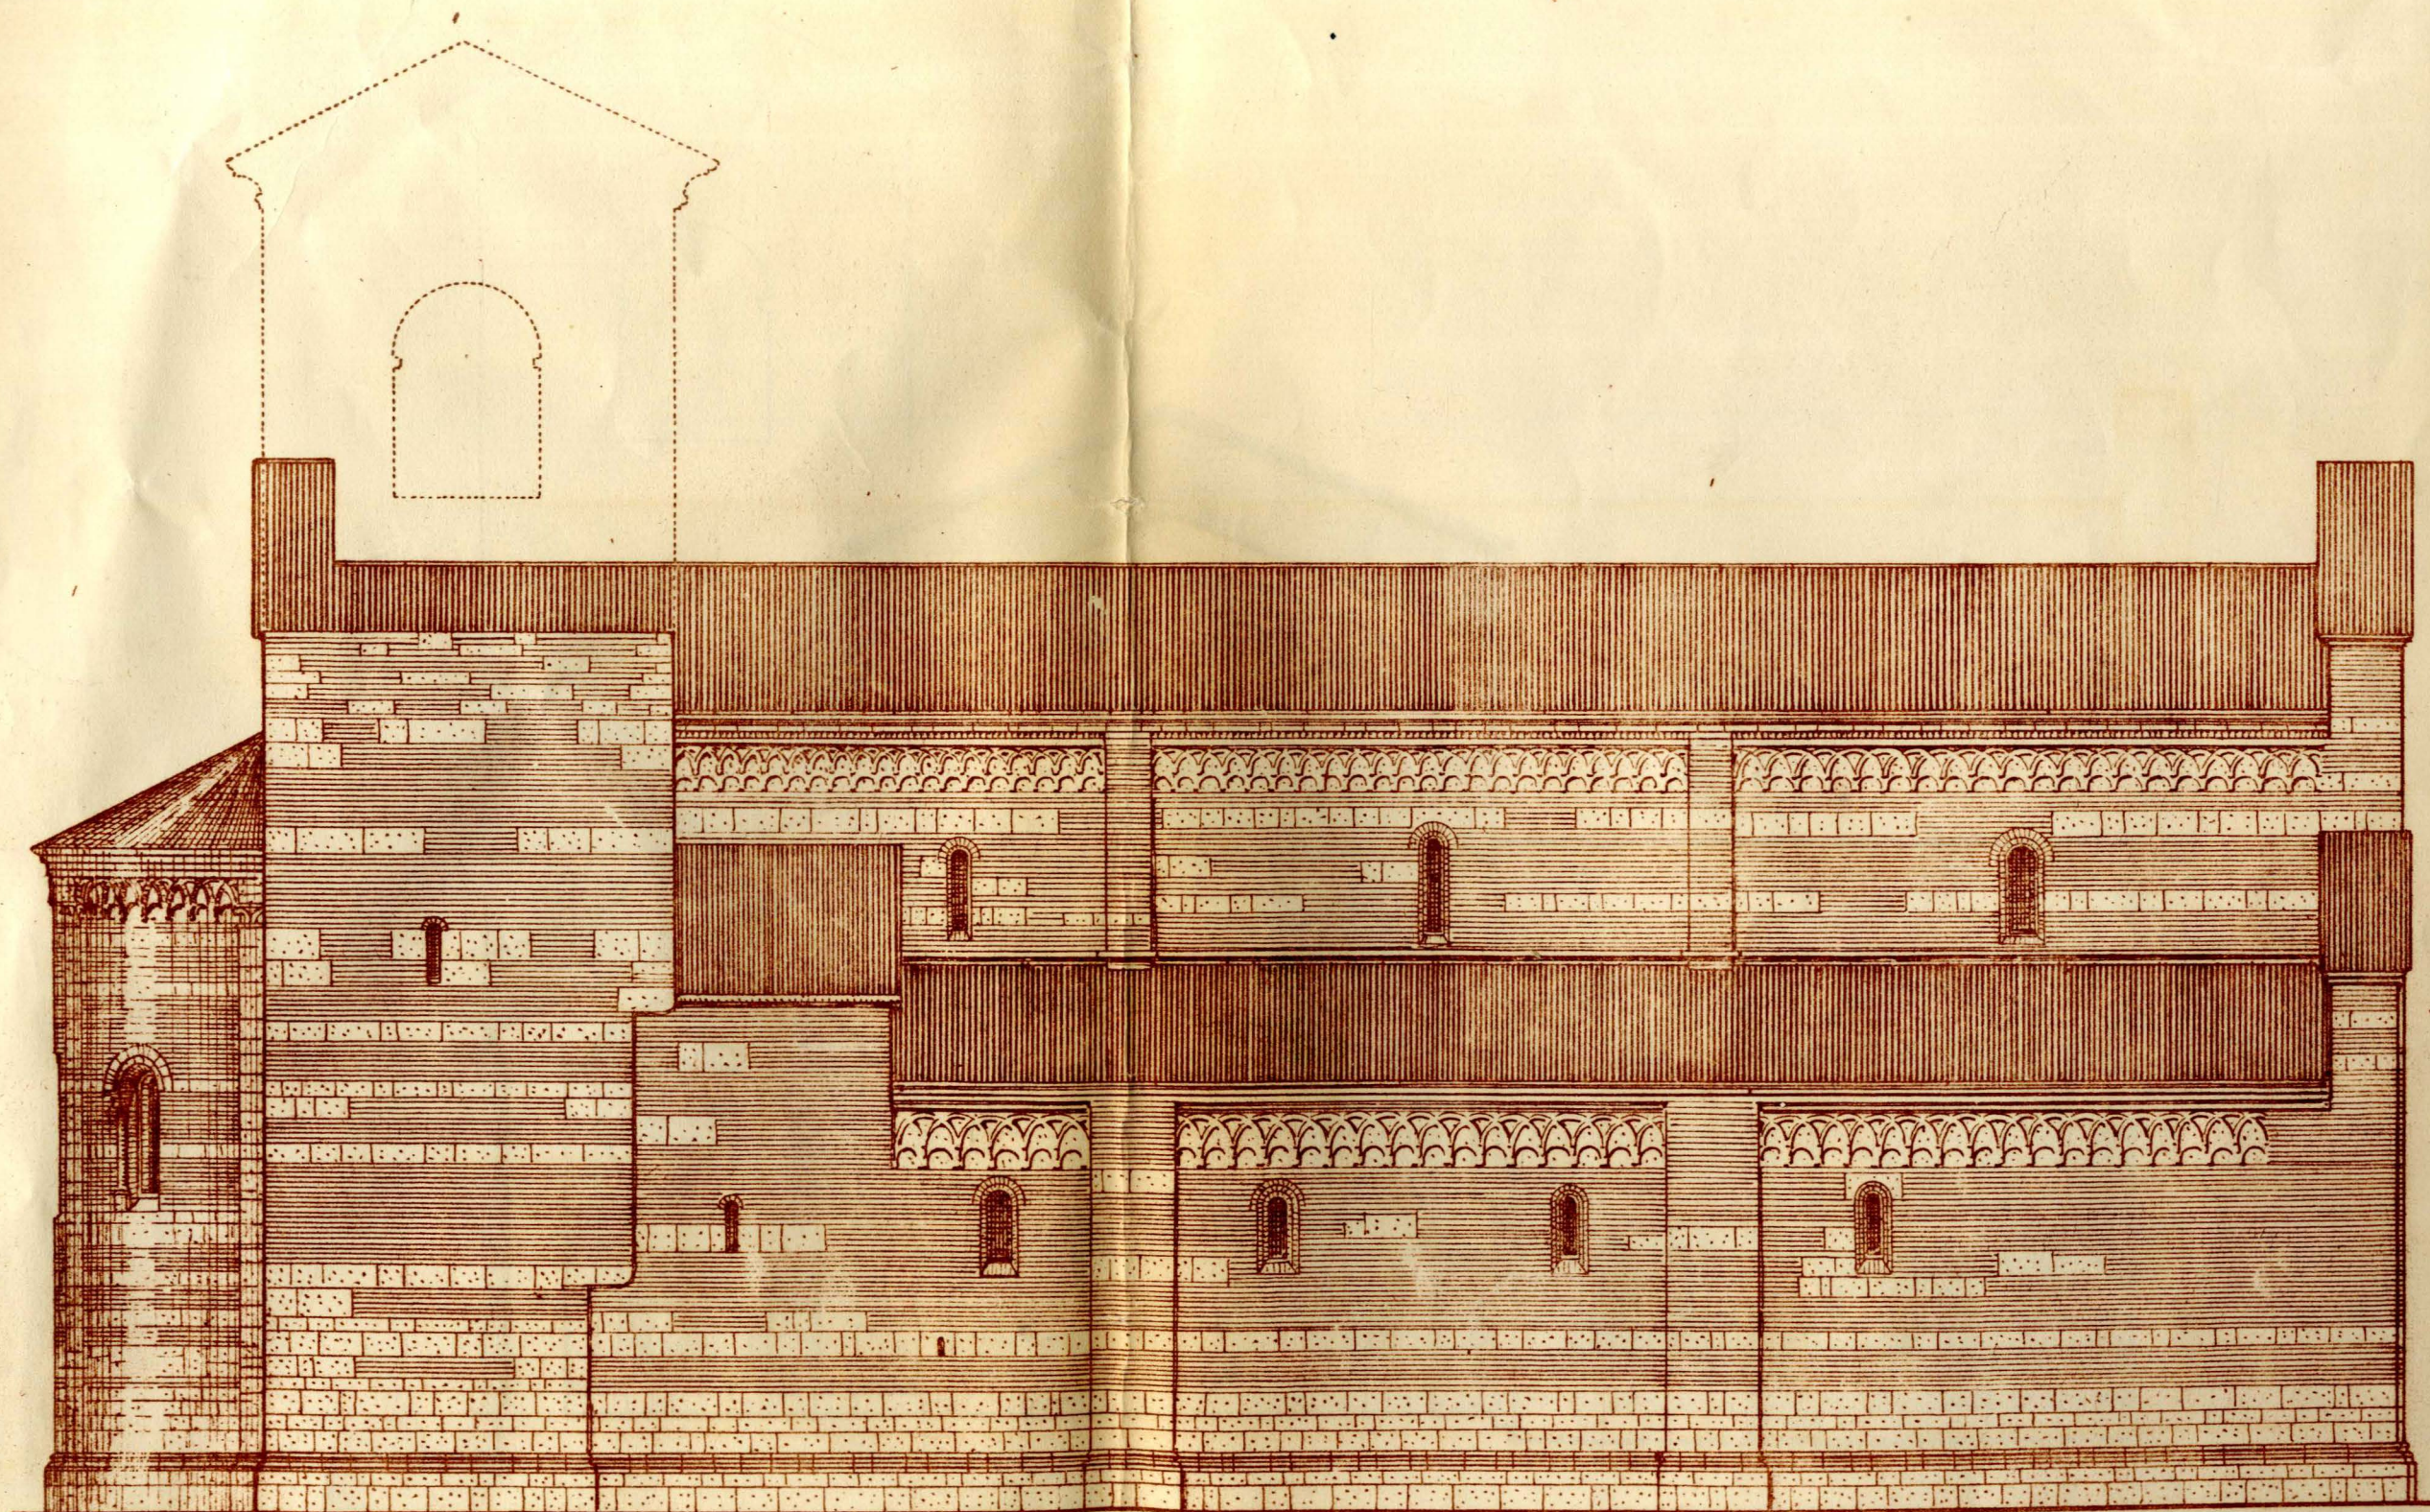

Torino · mcmxiii
P. Pedini Bonora

ABBZIA DI N. S. DEL VAZZOLANO


Sezione Trasversale 1:100

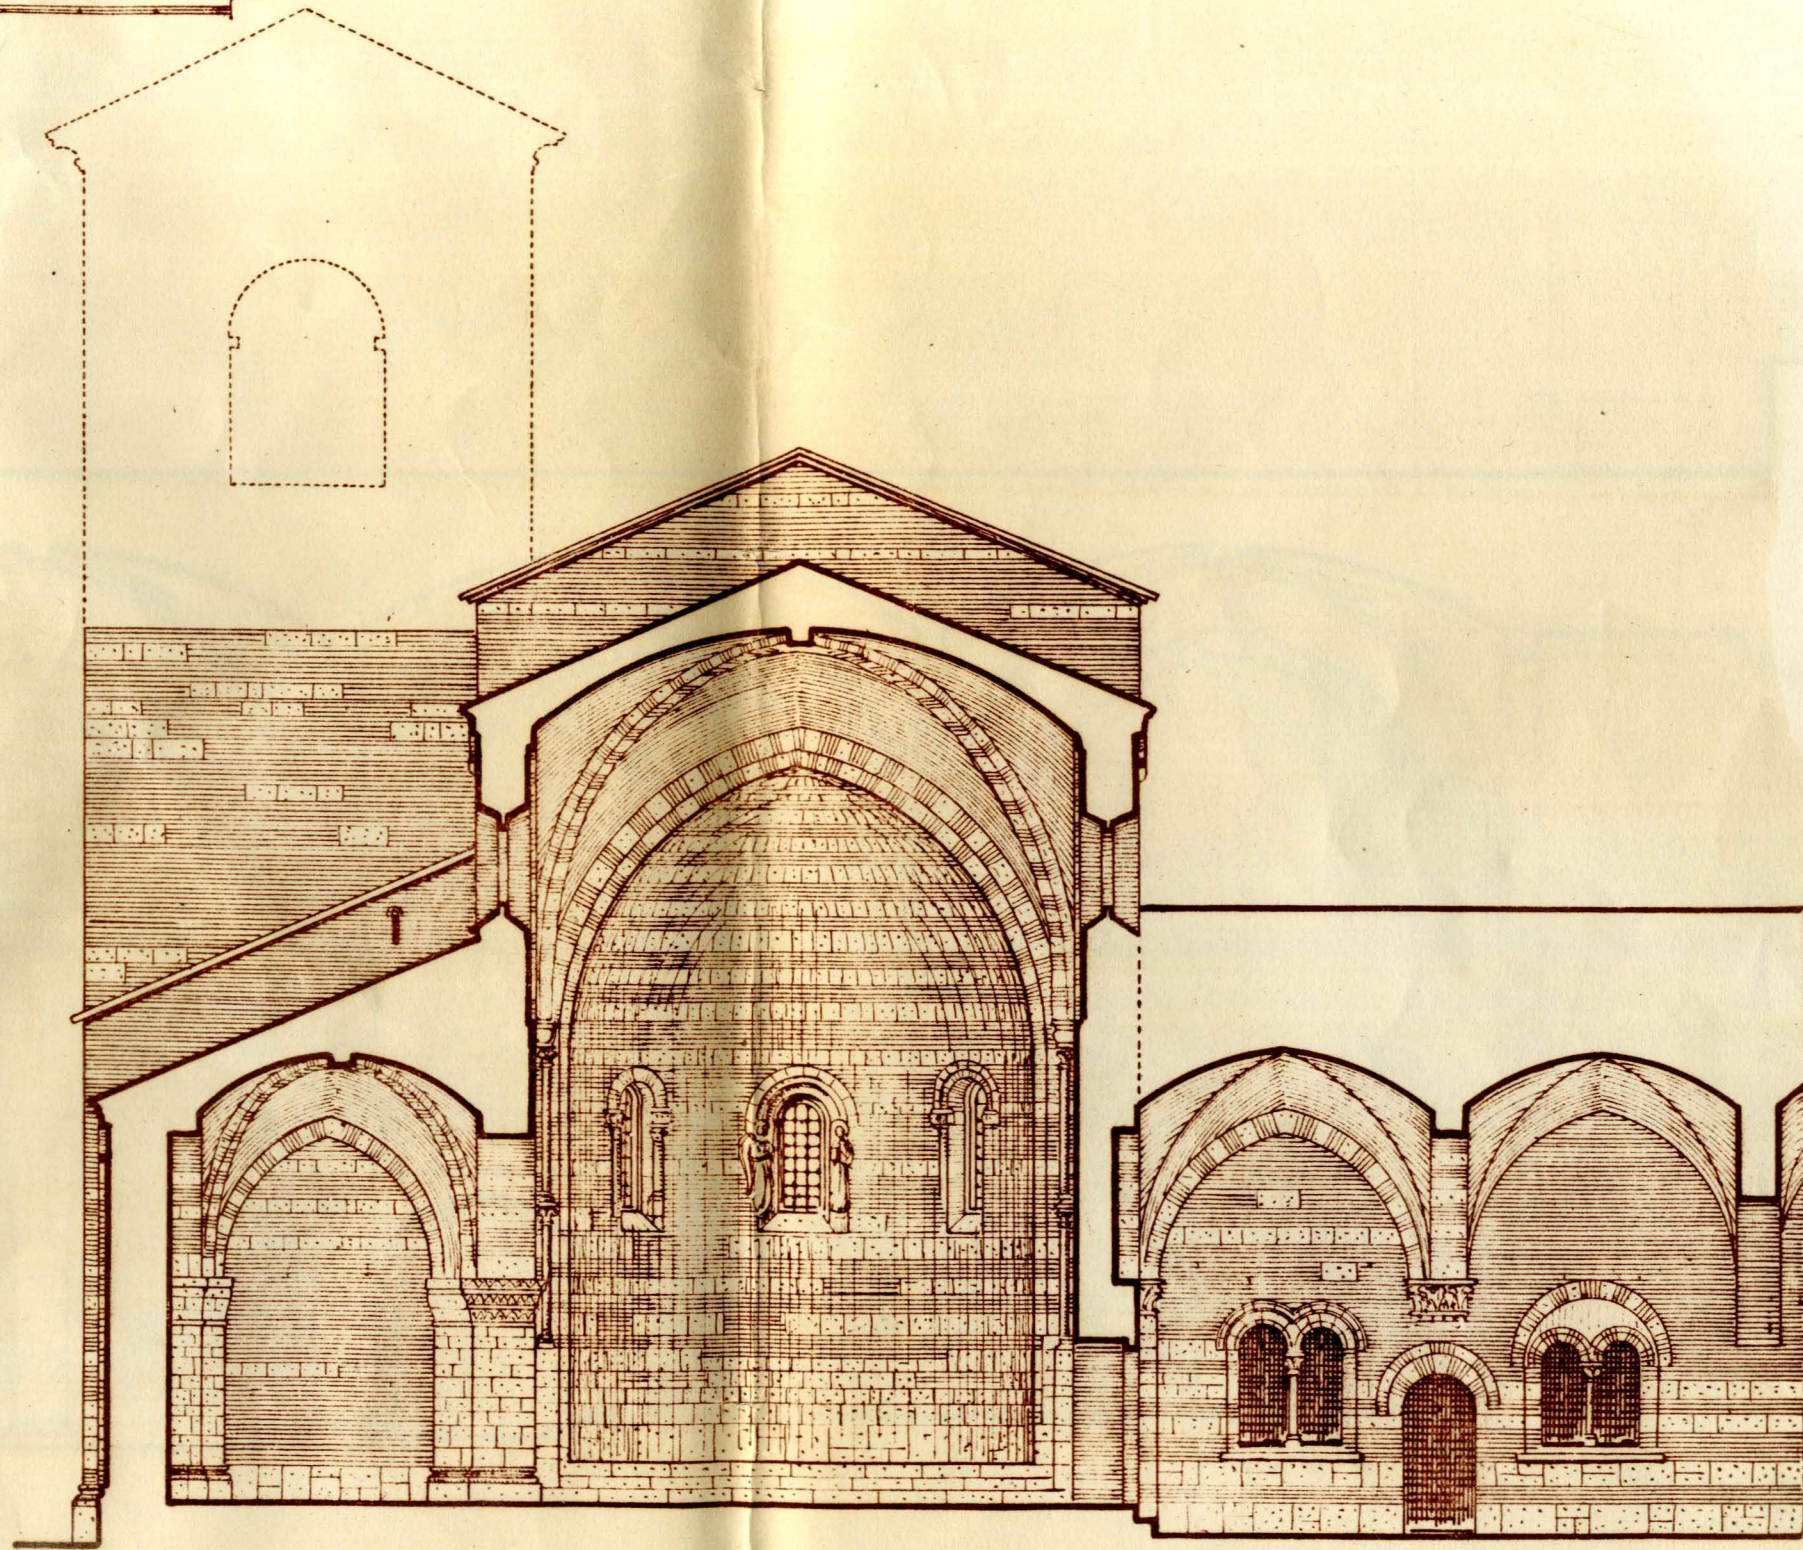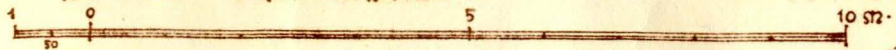

Torino . MCMLIII
S. Fedin Bonora

ABBAZIA DI N. S. DEL VEZZOLANO

Sezione Longitudinale 1:100 .

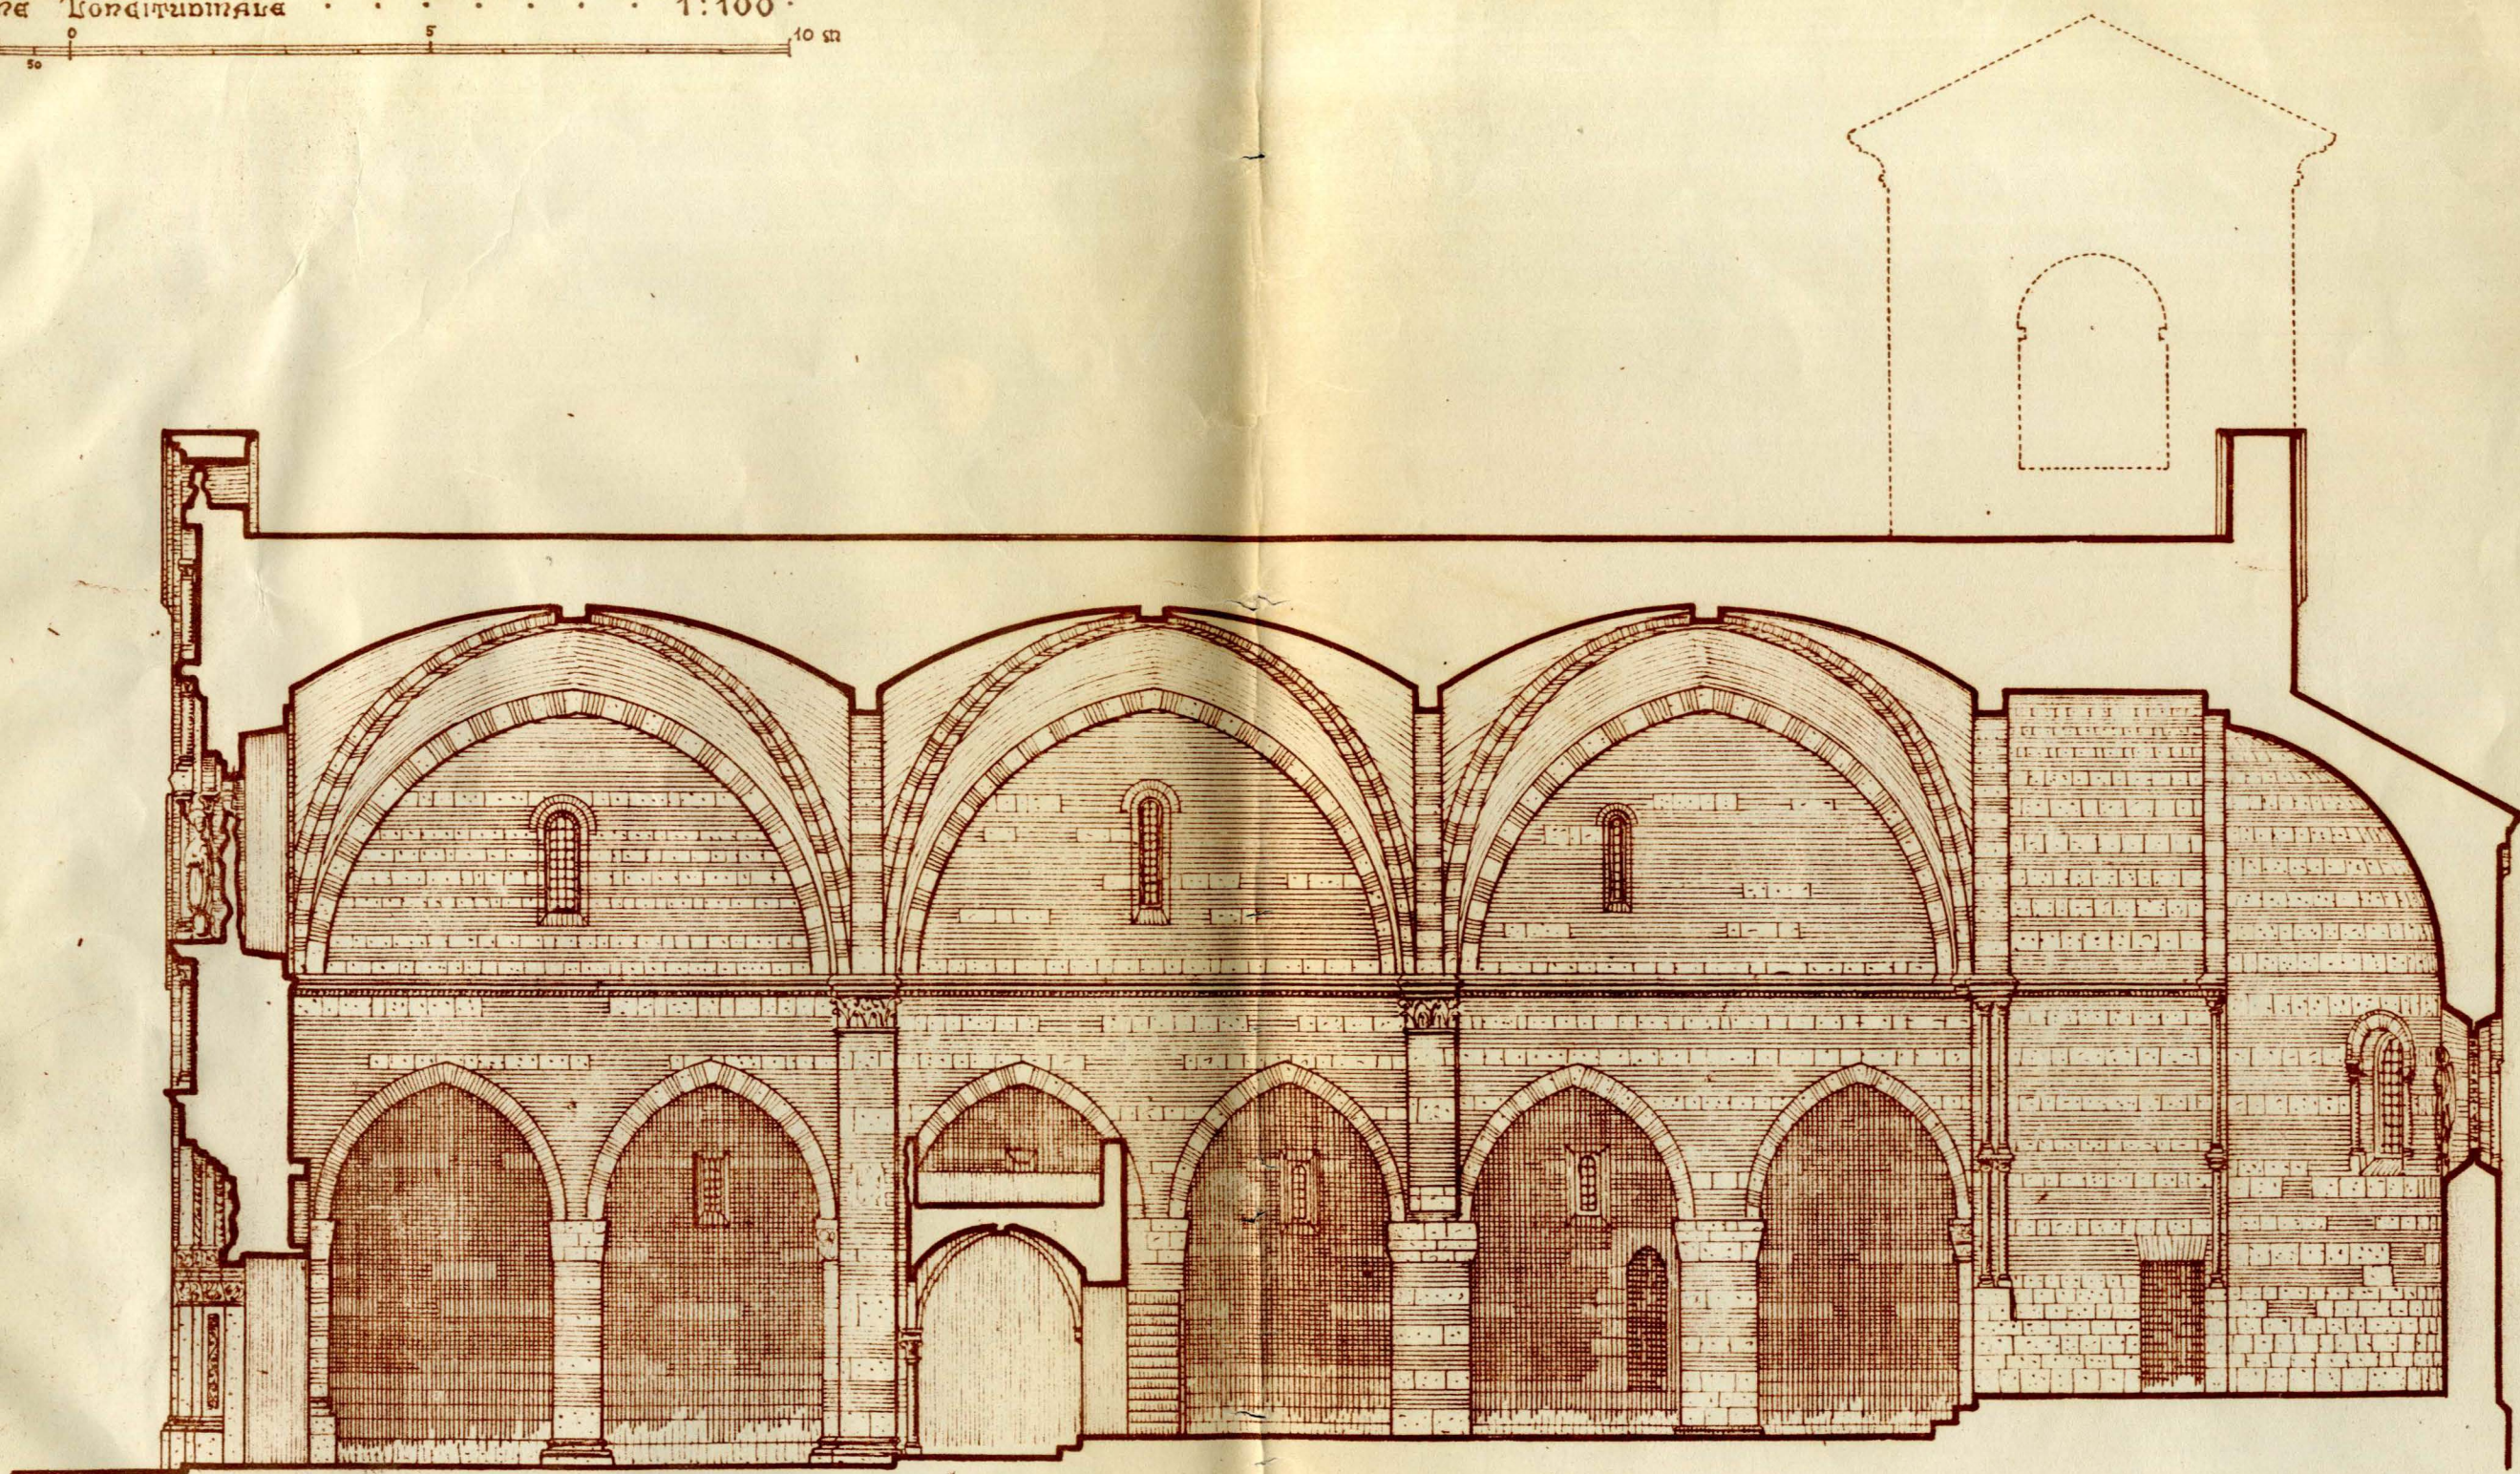

Torino - MCMLXIII
P. Scalin Bonora

