


PROGETTO DI ATTRAVERSAMENTO DEL GIARDINO REALE

RIPRODUZIONE FOTOGRAFICA DEL PROGETTO NEL RAPPORTO DI 1 : 4,3

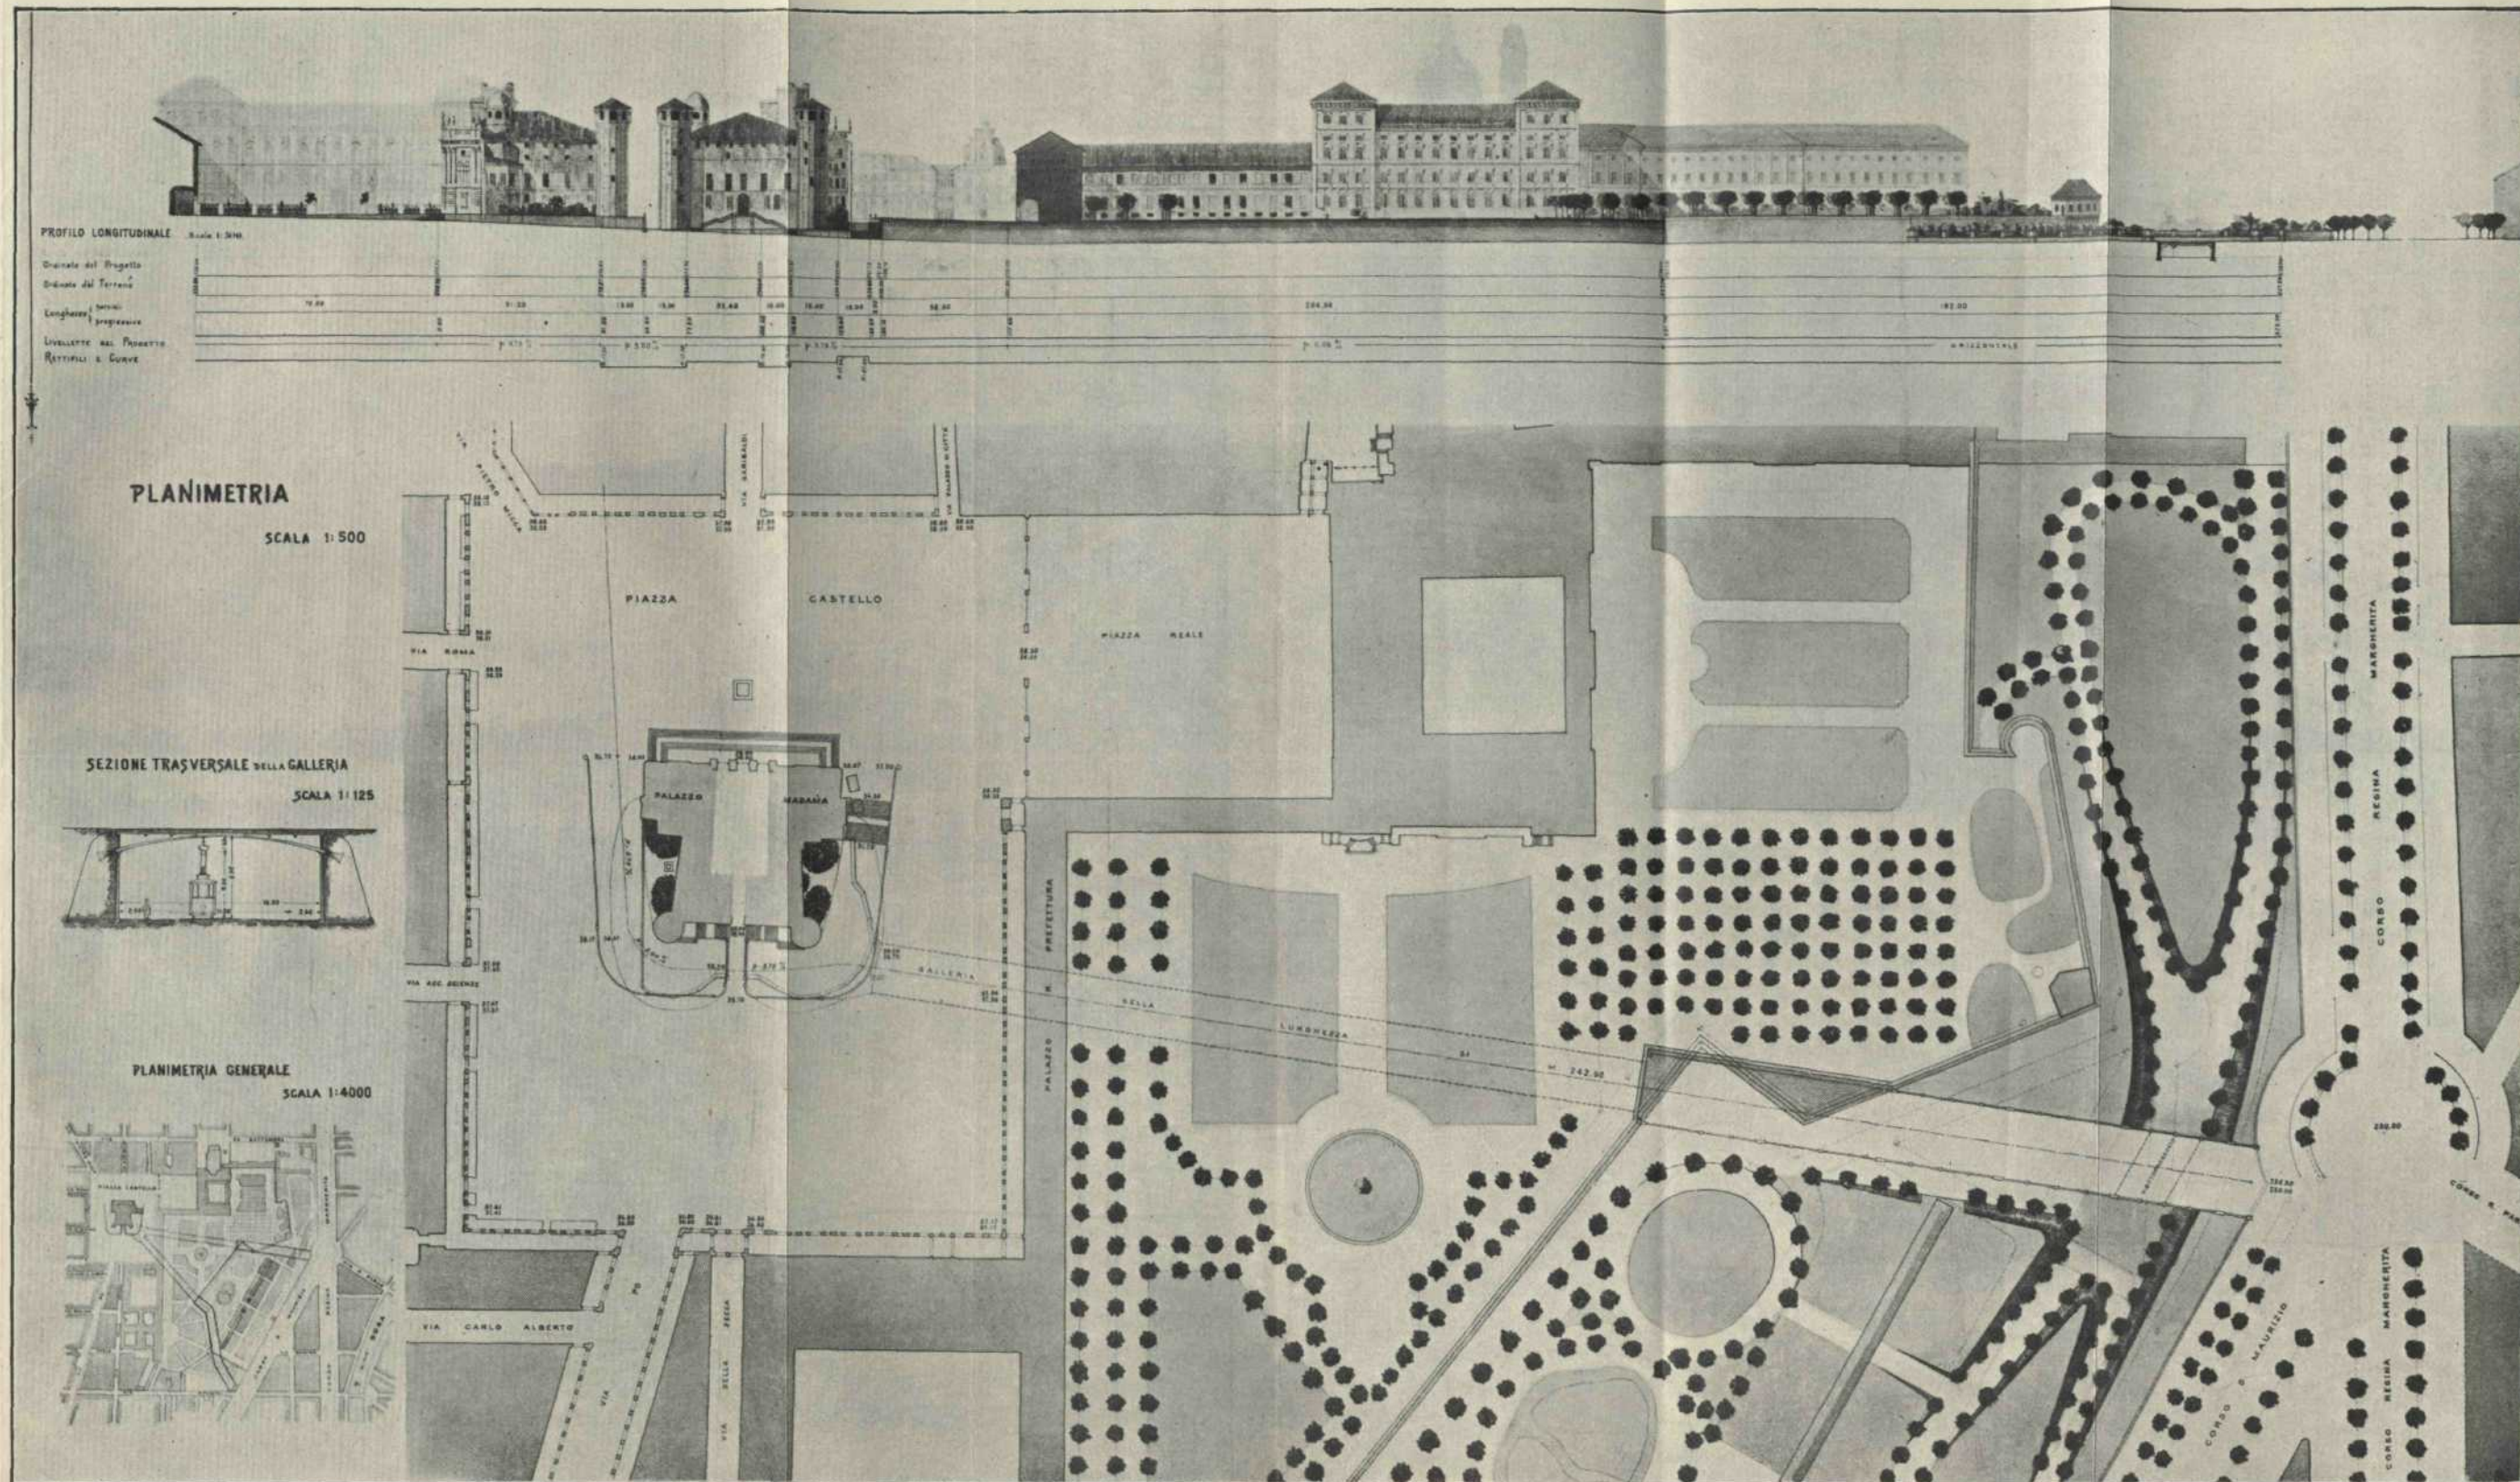

INGG. G. ELLENA E U. GANNA.